



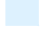



Úprava perimetru - STÁČIŠTĚ

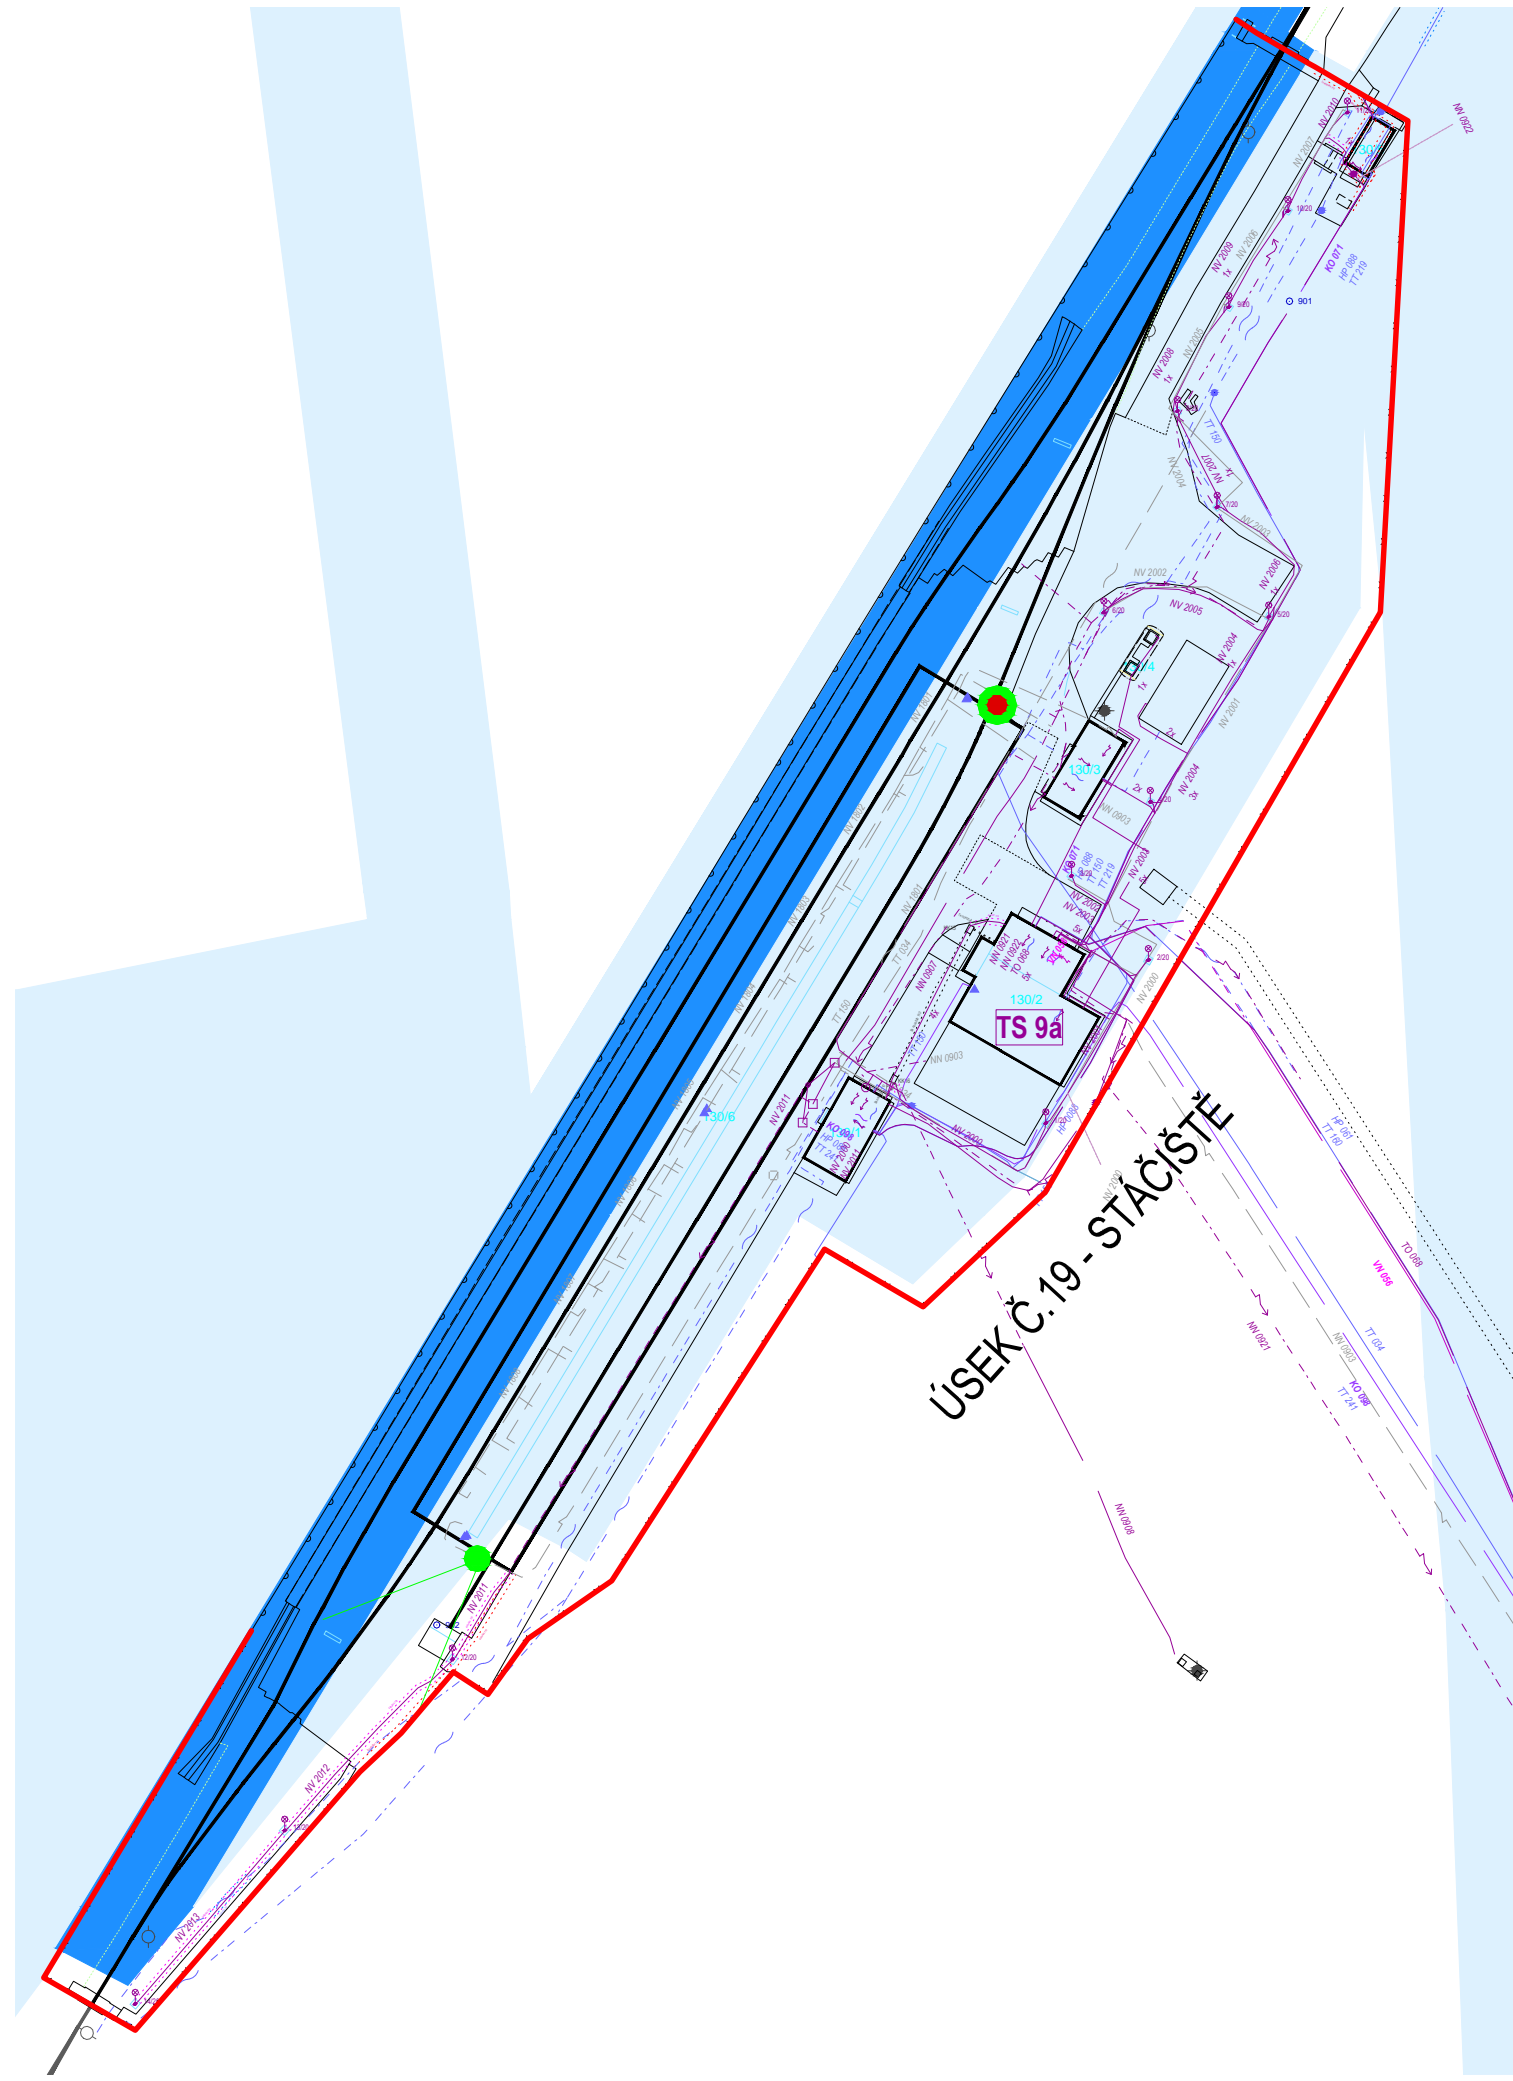

LEGENDA

-  DATOVÝ PŘIPOJOVACÍ BOD
-  SILNOPROUDÝ PŘIPOJOVACÍ BOD
-  ÚSEK PERIMETRU
-  Pozemky ČAH
-  Kamery

Vypracoval: Bc. Lukáš Sellner
Datum: 6.10.2014